




<b>UNNOBA</b> Universidad Nacional del Noroeste de la Provincia de Buenos Aires		<b>PLANO N°</b>  <b>1</b>
PROGRAMA: OBRAS COMPLEMENTARIAS		
OBRA: ASCENSOR, EVA PERON. ACCSESIBILIDAD		
LUGAR: JUNIN PROVINCIA: BUENOS AIRES DOMICILIO: NEWBERY 355		
<b>UBICACION ASCENSOR</b>		
FECHA	ARCH	PROYECTO: DIRECCION DE OBRAS
		ESCALA 1:100

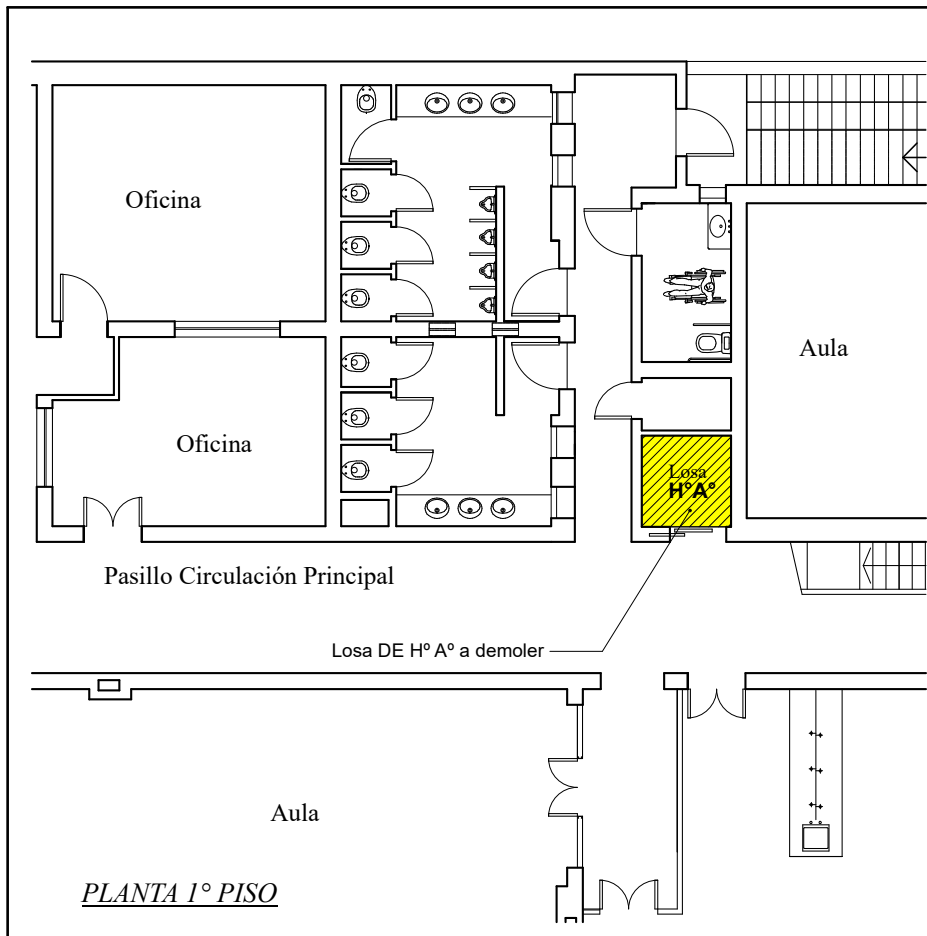

PLANTA 1° PISO

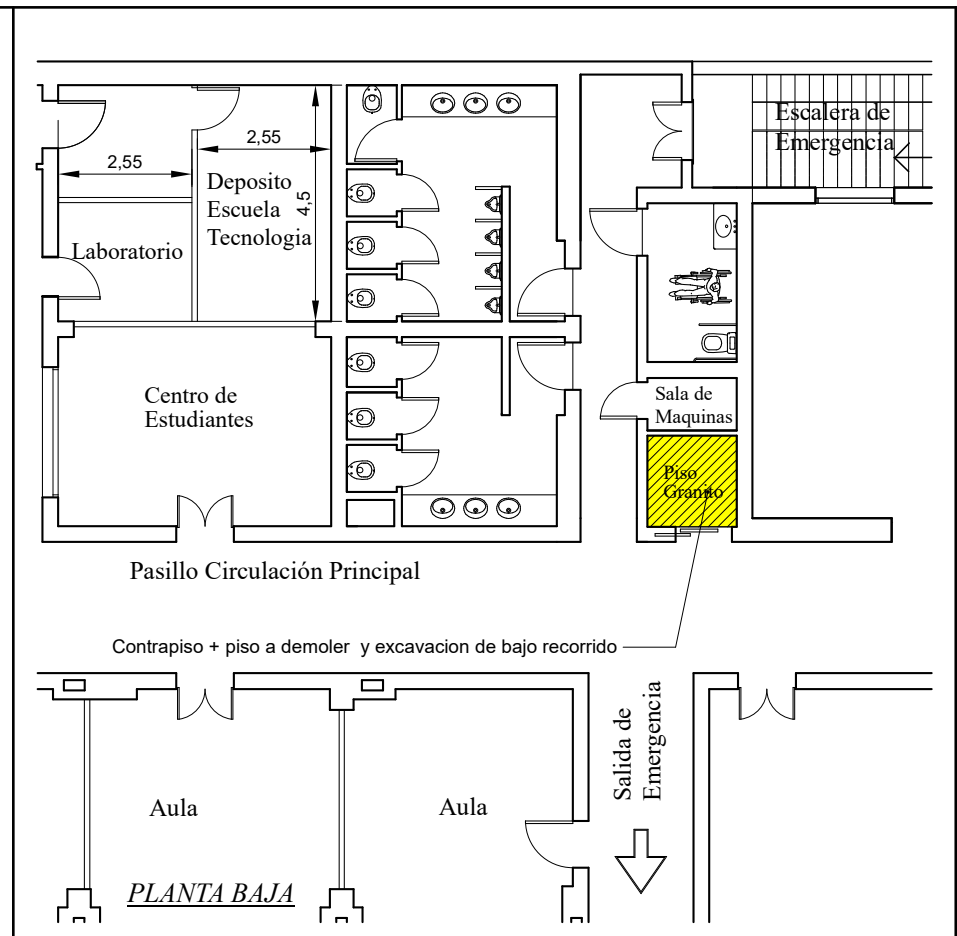


PLANTA BAJA

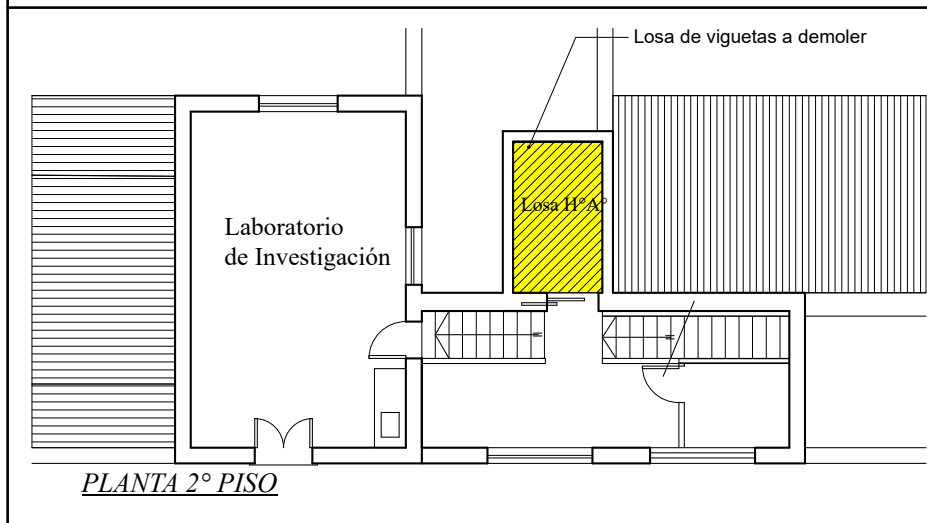

PLANTA 2° PISO

<b>UNNOBA</b> Universidad Nacional del Noroeste de la Provincia de Buenos Aires		<b>PLANO N°</b>  <b>2</b>
PROGRAMA: OBRAS COMPLEMENTARIAS		
OBRA: ASCENSOR, EVA PERON. ACCSESIBILIDAD		
LUGAR: JUNIN PROVINCIA: BUENOS AIRES DOMICILIO: NEWBERY 355		
<b>PLANO DE DEMOLICION</b>		
FECHA	ARCH	PROYECTO: DIRECCION DE OBRAS
		ESCALA 1:100

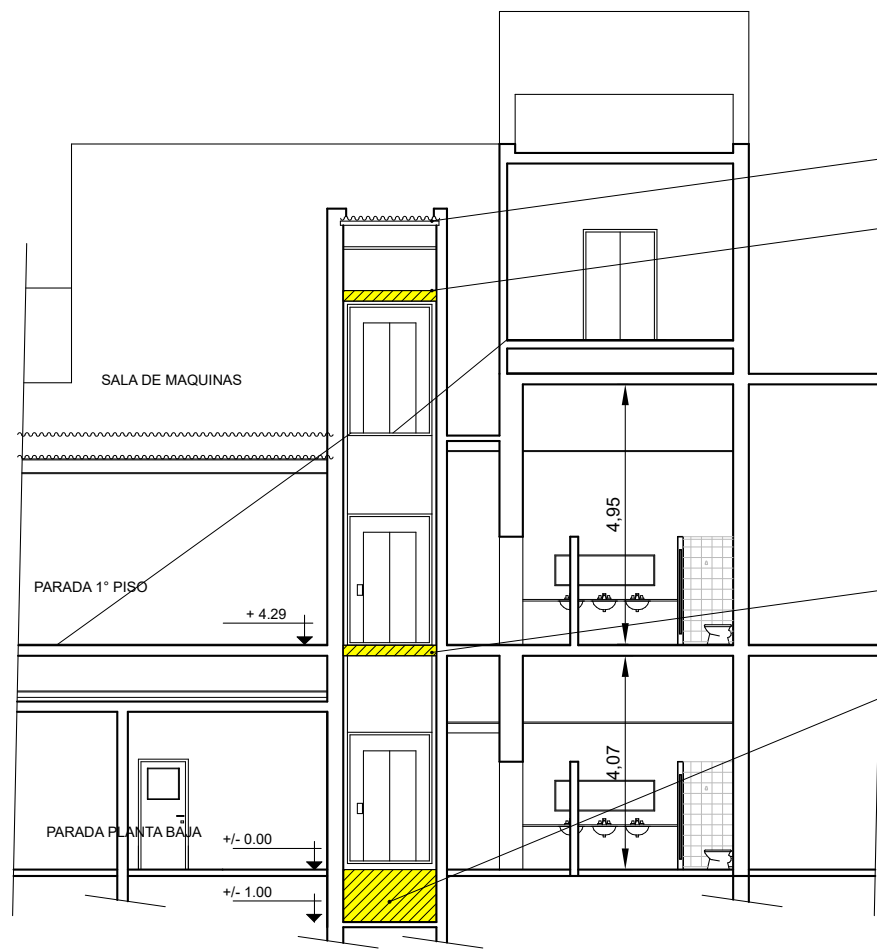


Techo de chapa sobre recorrido a ejecutar

Losa de viguetas a demoler


Losa DE H° A° a demoler

Contrapiso + piso a demoler y excavacion de bajo recorrido


<b>UNNOBA</b> Universidad Nacional del Noroeste de la Provincia de Buenos Aires		<b>PLANO N° 3</b>
PROGRAMA: OBRAS COMPLEMENTARIAS		
OBRA: ASCENSOR, EVA PERON. ACCSESIBILIDAD		
LUGAR: JUNIN PROVINCIA: BUENOS AIRES DOMICILIO: NEWBERY 355		
<b>PLANO CORTE DE DEMOLICION</b>		
FECHA	ARCH	PROYECTO: DIRECCION DE OBRAS
		ESCALA 1:100

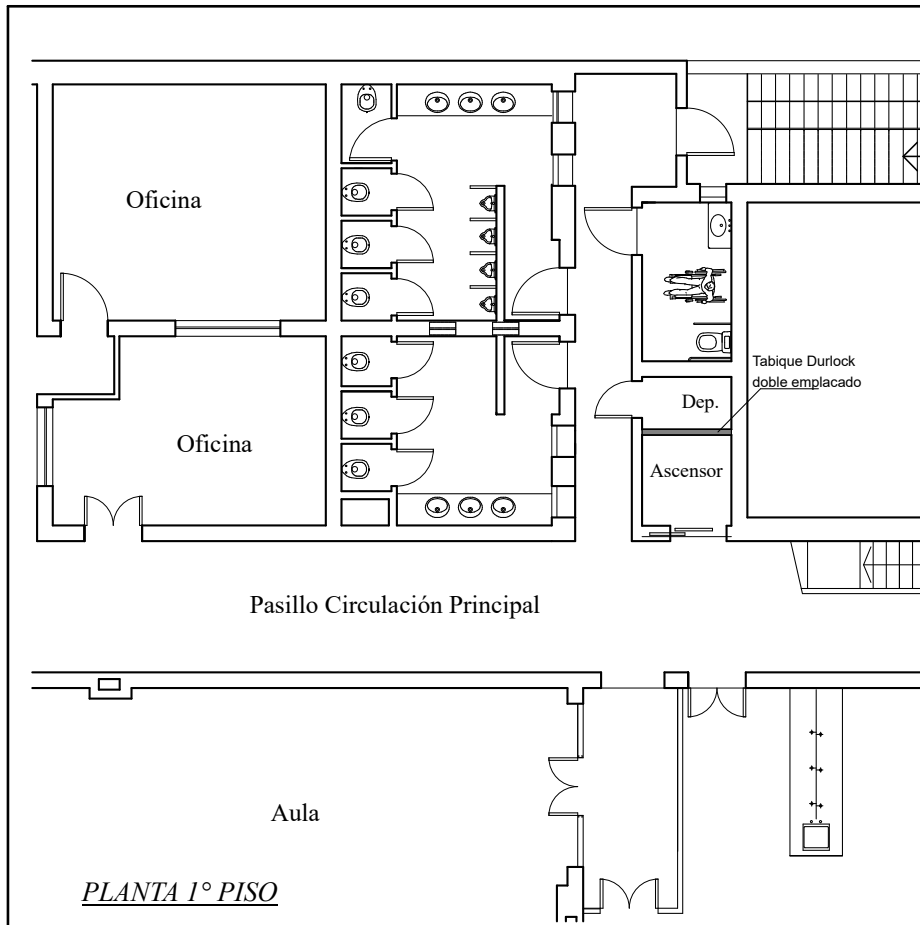

*PLANTA 1° PISO*

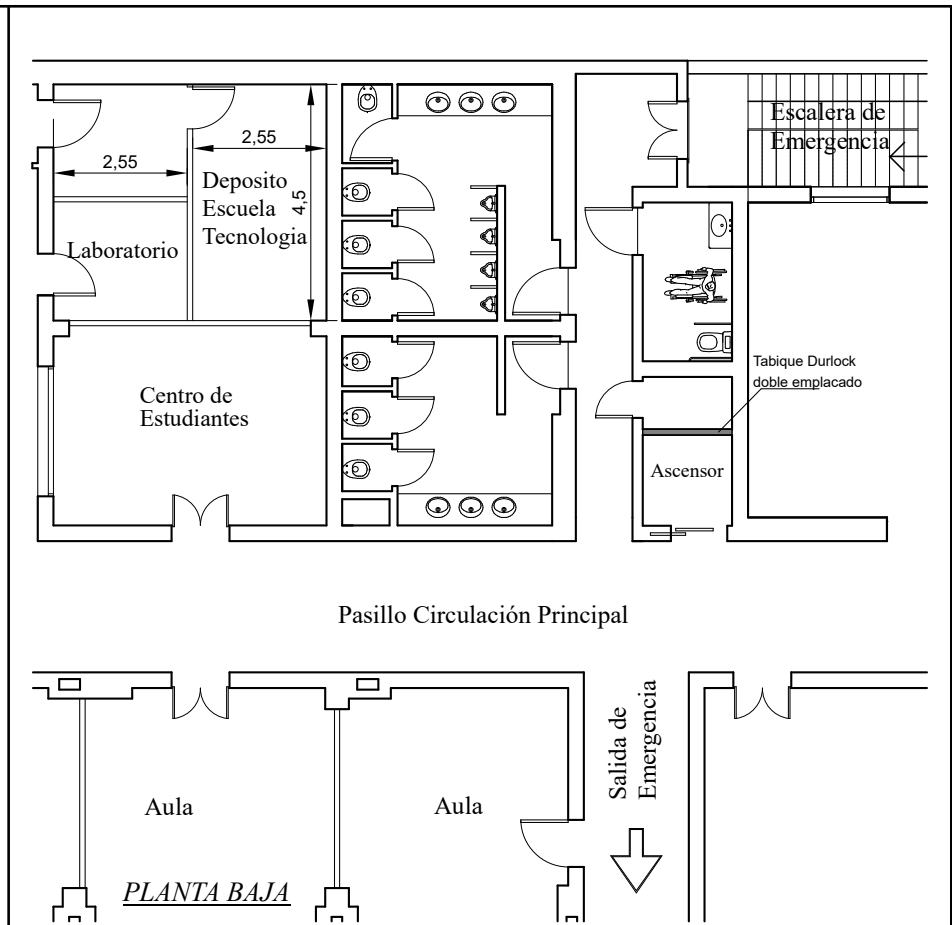


*PLANTA BAJA*

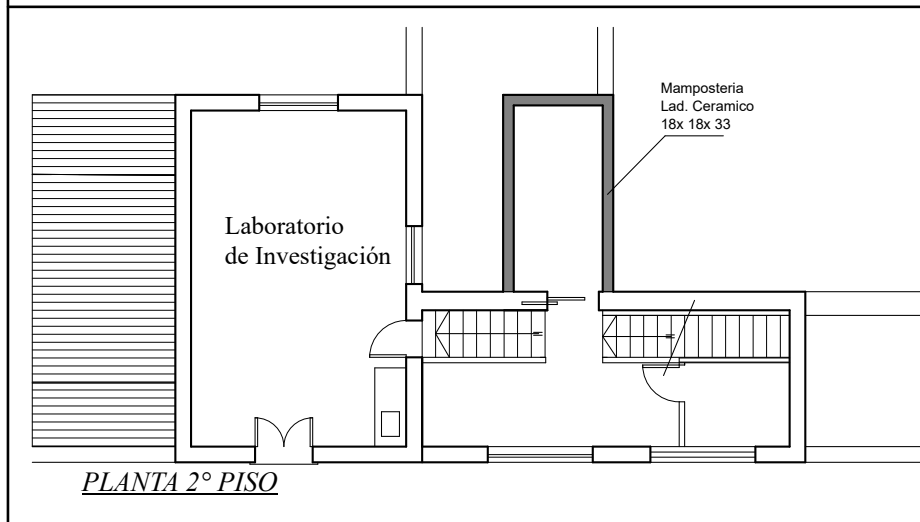


*PLANTA 2° PISO*

<b>UNNOBA</b>		Universidad Nacional del Noroeste de la Provincia de Buenos Aires	
PROGRAMA: OBRAS COMPLEMENTARIAS			
OBRA: ASCENSOR, EVA PERON. ACCSESIBILIDAD			
LUGAR: JUNIN		PLANO N°	
PROVINCIA: BUENOS AIRES		<b>4</b>	
DOMICILIO: NEWBERY 355			
<b>TABIQUERIA Y MAMPOSTERIA</b>			
FECHA	ARCH	PROYECTO: DIRECCION DE OBRAS	ESCALA 1:100

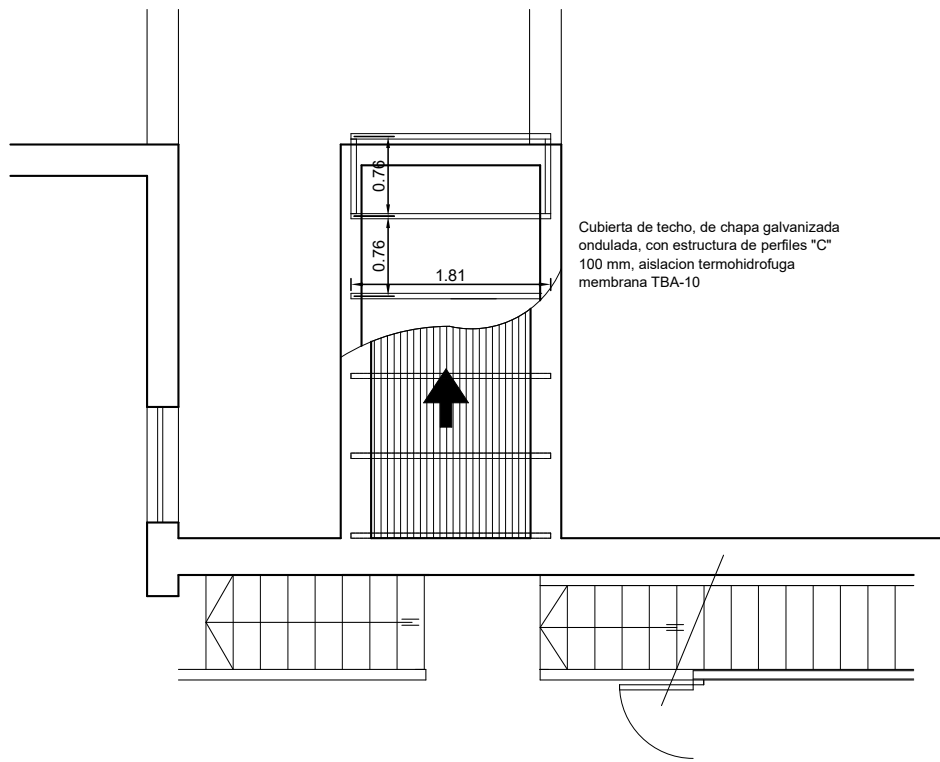

Cubierta de techo, de chapa galvanizada ondulada, con estructura de perfiles "C" 100 mm, aislacion termohidrofuga membrana TBA-10

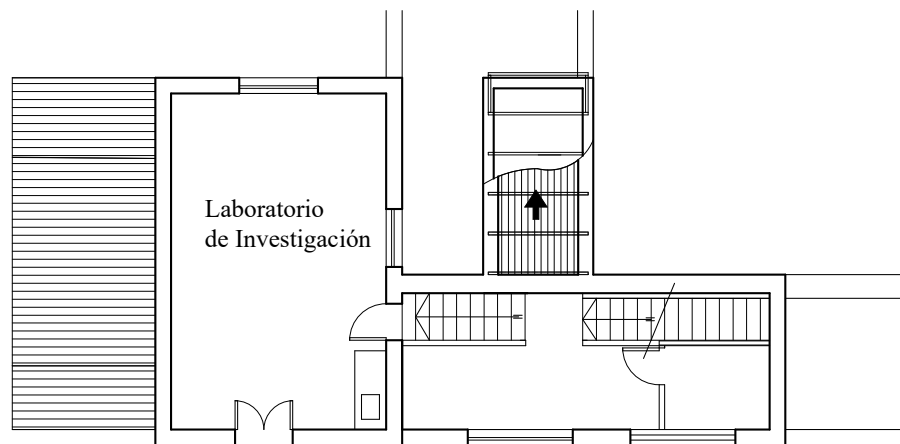

PLANTA 2° PISO

**UNNOBA** Universidad Nacional del Noroeste de la Provincia de Buenos Aires

PROGRAMA: OBRAS COMPLEMENTARIAS

OBRA: ASCENSOR, EVA PERON. ACCSESIBILIDAD

LUGAR: JUNIN  
 PROVINCIA: BUENOS AIRES  
 DOMICILIO: NEWBERY 355




PLANO N°

**5**



**CUBIERTA DE TECHO**

FECHA	ARCH	PROYECTO: DIRECCION DE OBRAS
-------	------	---------------------------------

ESCALA  
1:50

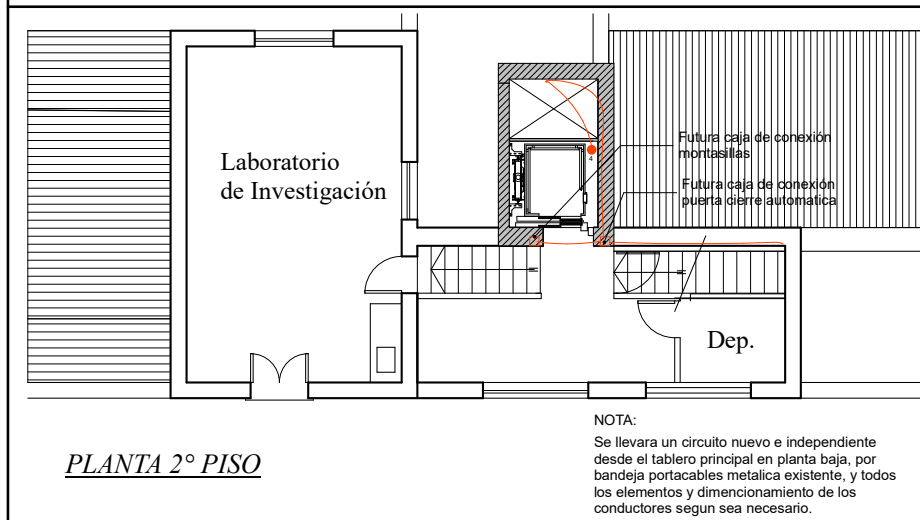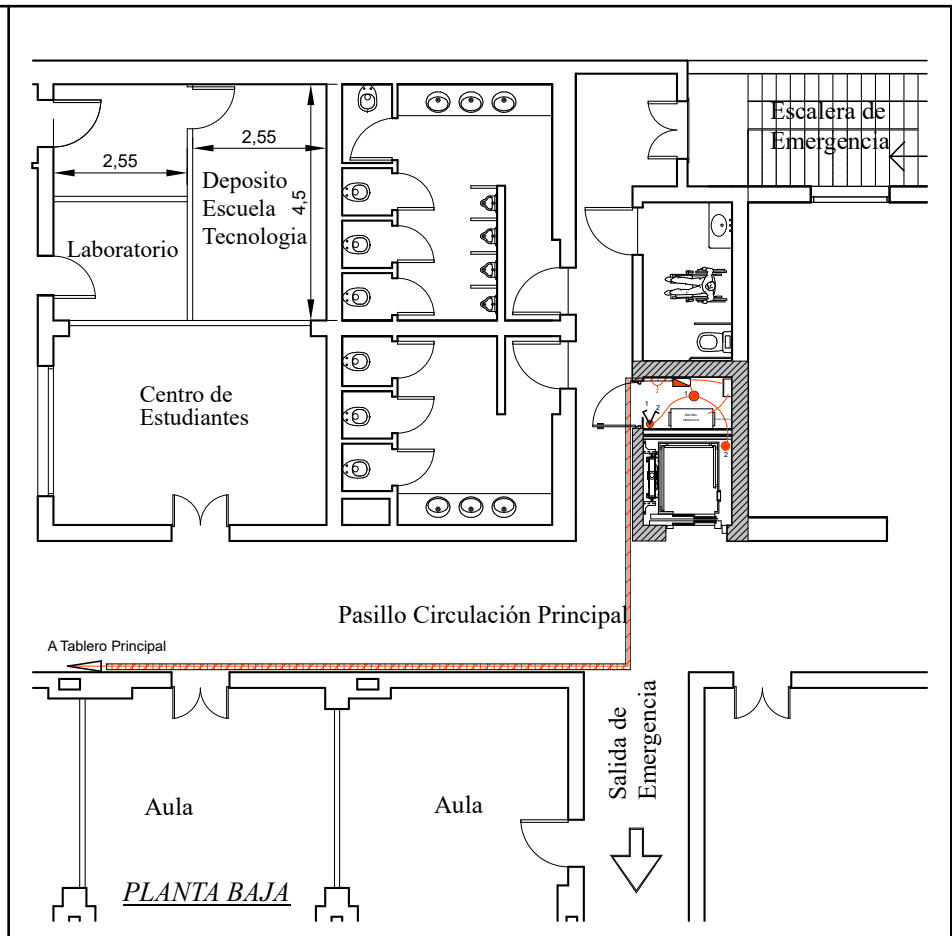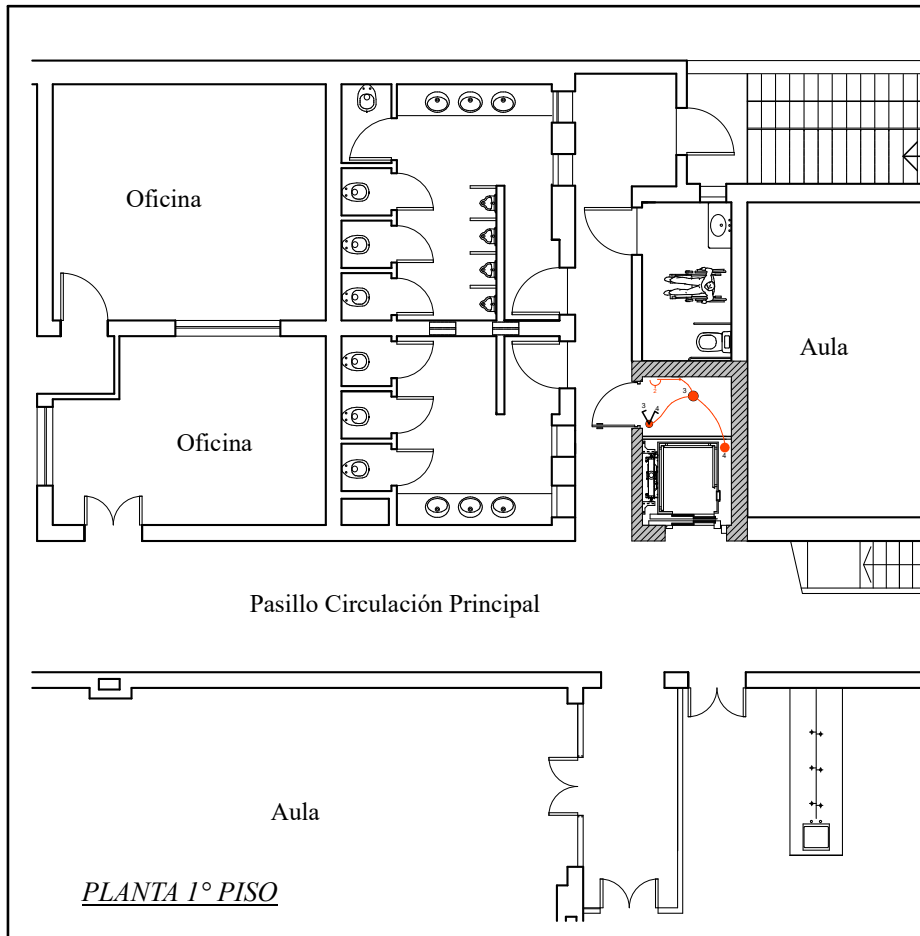


<b>UNNOBA</b> Universidad Nacional del Noroeste de la Provincia de Buenos Aires		<b>PLANO N°</b>  <b>6</b>
PROGRAMA: OBRAS COMPLEMENTARIAS		
OBRA: ASCENSOR, EVA PERON. ACCSESIBILIDAD		
LUGAR: JUNIN	PROVINCIA: BUENOS AIRES	
DOMICILIO: NEWBERY 355		<b>ESCALA</b> 1:100
<b>ELECTRICIDAD</b>		
FECHA	ARCH	
PROYECTO: DIRECCION DE OBRAS		

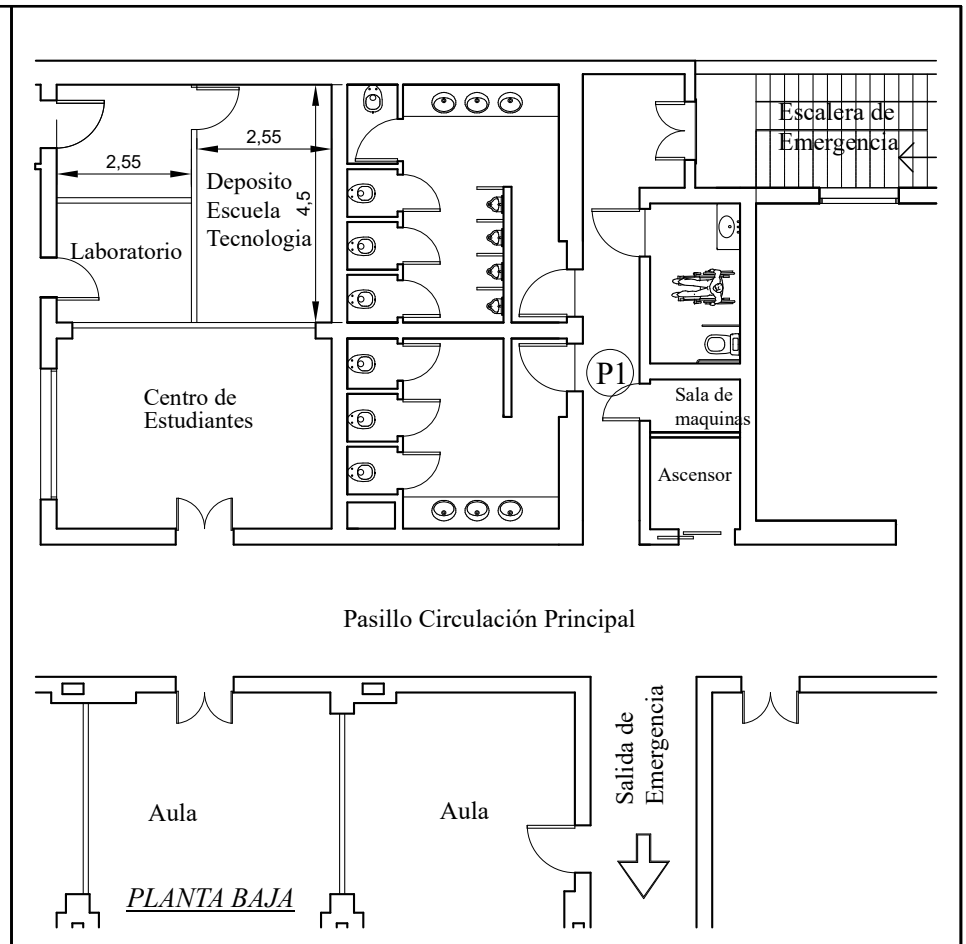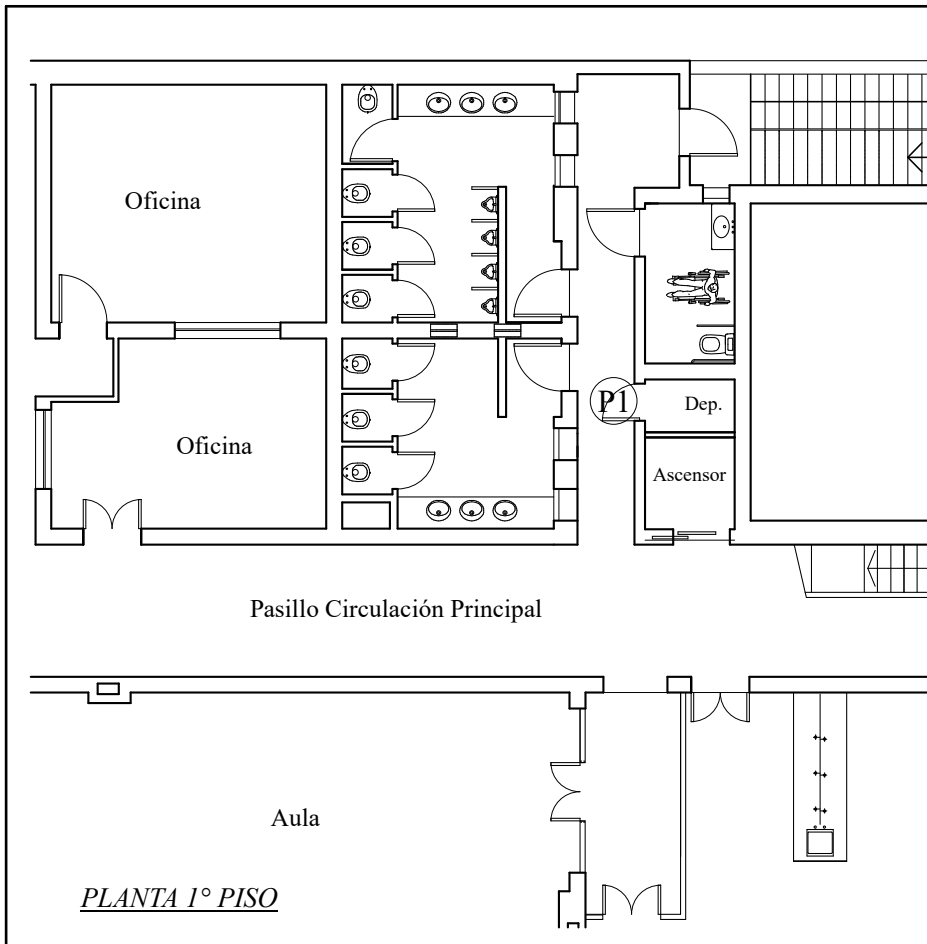

*PLANTA 1° PISO*

*PLANTA BAJA*

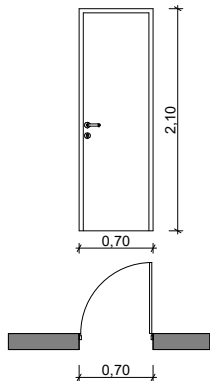

**P1.**

Puerta placa  
Mano derecha  
Cant. 2  
tipo nido de abejas  
0,70 x 2,10 m  
Marco de madera  
Cerradura seguridad

**UNNOBA** Universidad Nacional del Noroeste de la Provincia de Buenos Aires

PROGRAMA: OBRAS COMPLEMENTARIAS

OBRA: ASCENSOR, EVA PERON. ACCSESIBILIDAD

LUGAR: JUNIN  
PROVINCIA: BUENOS AIRES  
DOMICILIO: NEWBERY 355


PLANO N°

**7**


**Carpinterias**

FECHA ARCH PROYECTO:  
DIRECCION DE OBRAS

ESCALA  
1:100

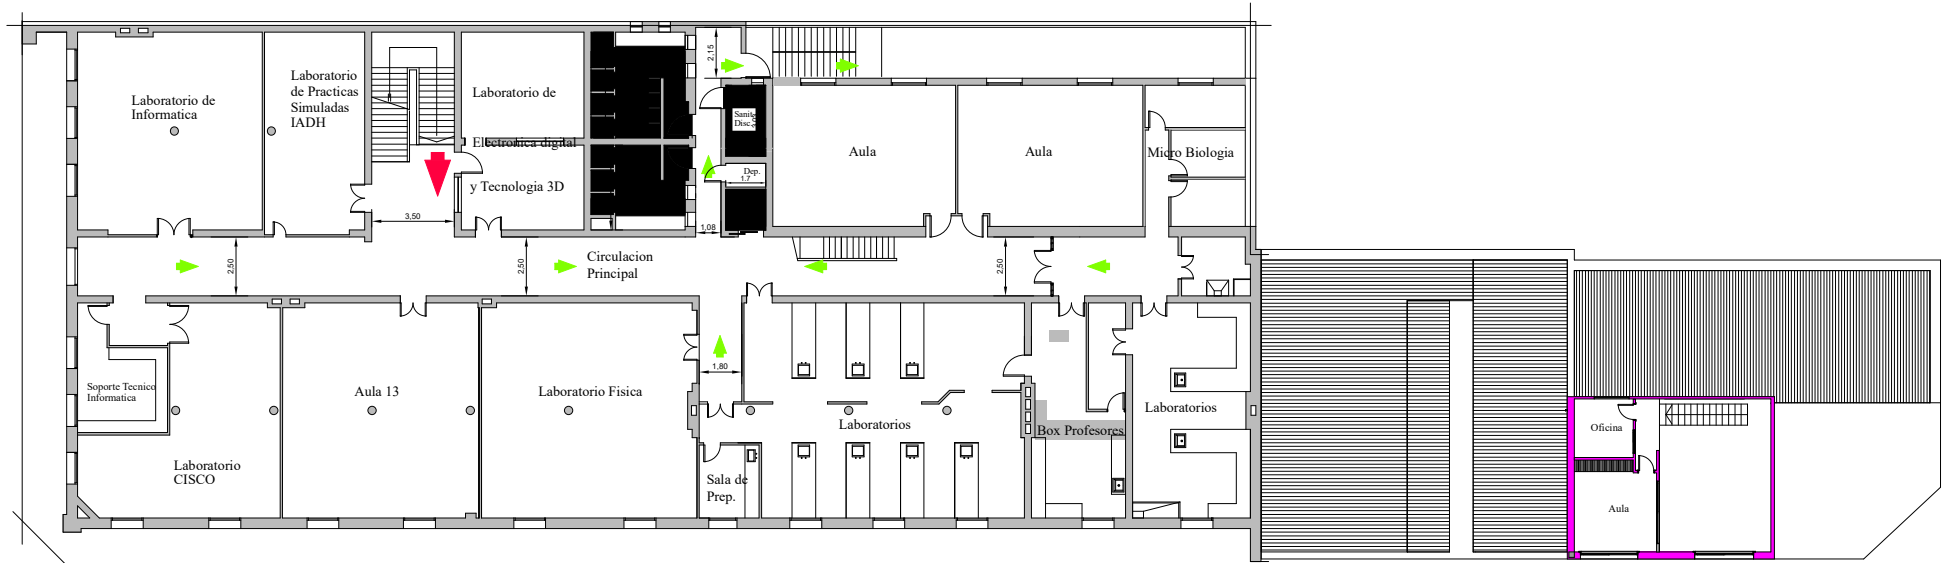


PLANTA 1° PISO

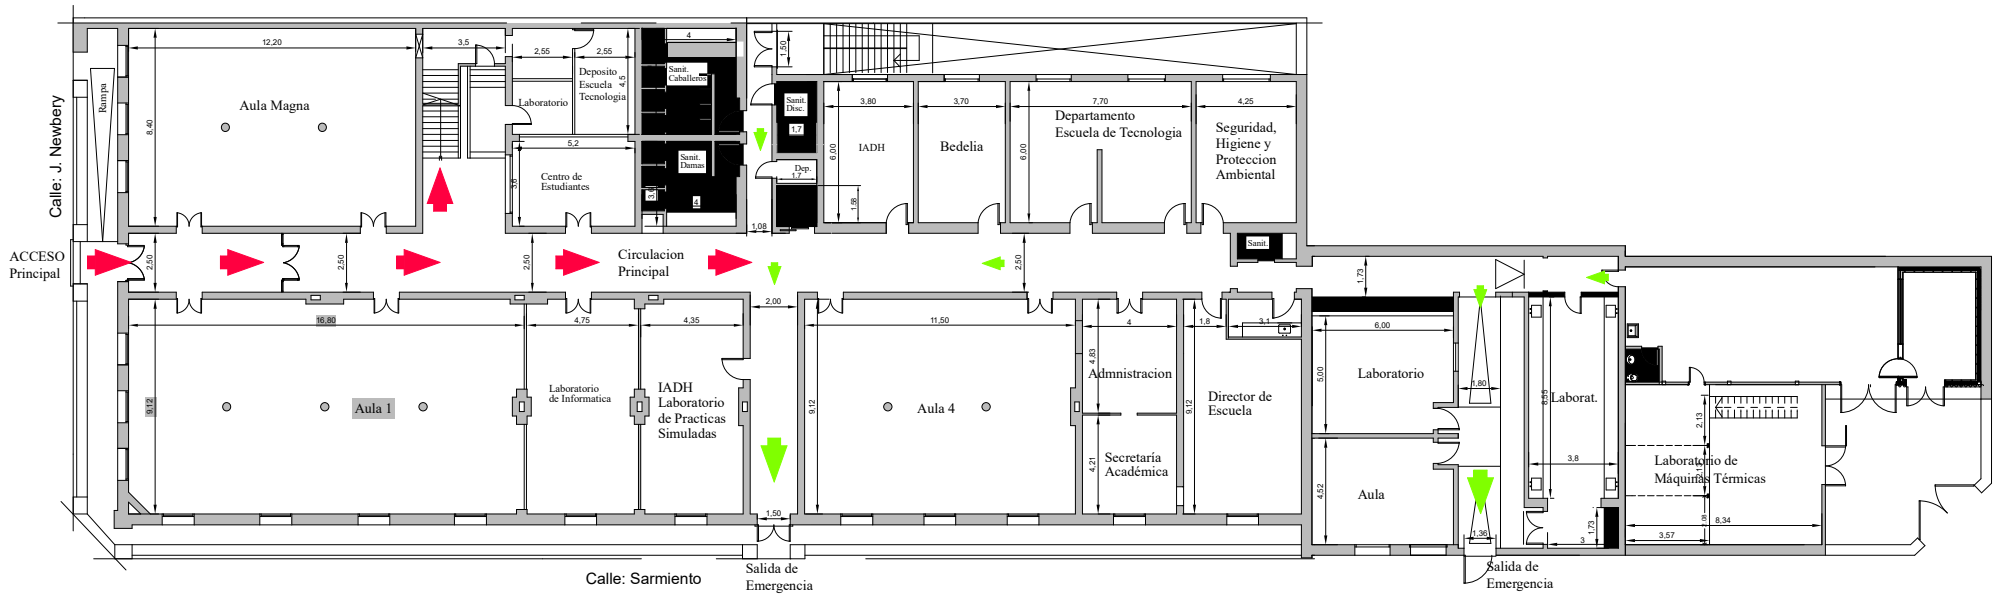

PLANTA BAJA

<b>UNNOBA</b> Universidad Nacional del Noroeste de la Provincia de Buenos Aires		<b>8</b>
PROGRAMA: OBRAS COMPLEMENTARIAS		
OBRA: ASCENSOR, EVA PERON. ACCESIBILIDAD		
LUGAR: JUNIN PROVINCIA: BUENOS AIRES DOMICILIO: NEWBERY 355		
UBICACION-Circulaciones		
FECHA	ARCH	PROYECTO: DIRECCION DE OBRAS
		ESCALA: 1:100



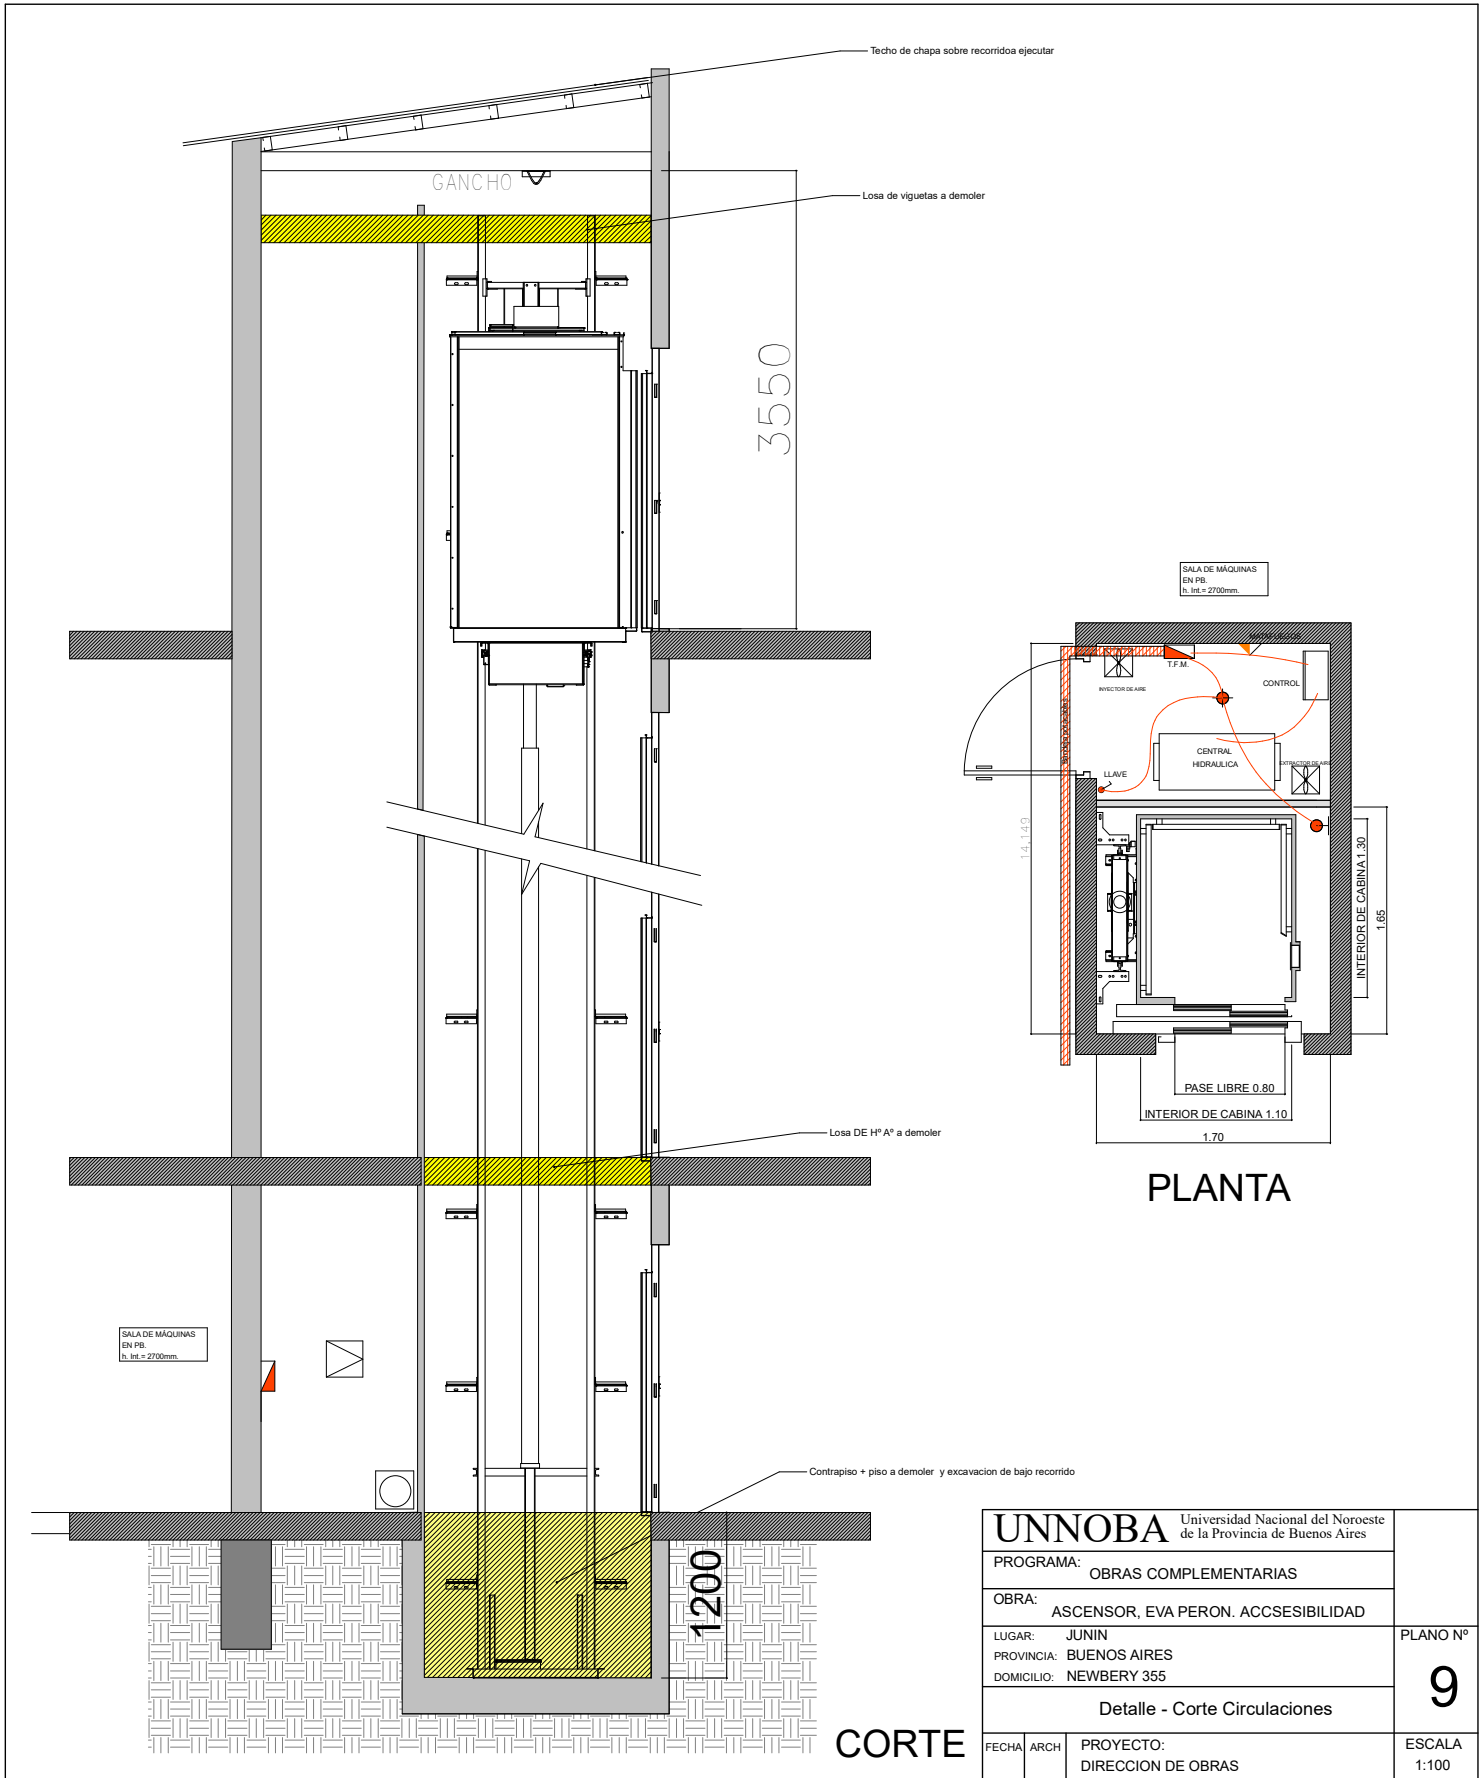

<b>UNNOBA</b> Universidad Nacional del Noroeste de la Provincia de Buenos Aires		<b>PLANO Nº</b> <b>9</b>
PROGRAMA: OBRAS COMPLEMENTARIAS		
OBRA: ASCENSOR, EVA PERON. ACCESIBILIDAD		
LUGAR: JUNIN		
PROVINCIA: BUENOS AIRES		
DOMICILIO: NEWBERY 355		<b>ESCALA</b> 1:100
Detalle - Corte Circulaciones		
FECHA	ARCH	