



J. NEWBERY

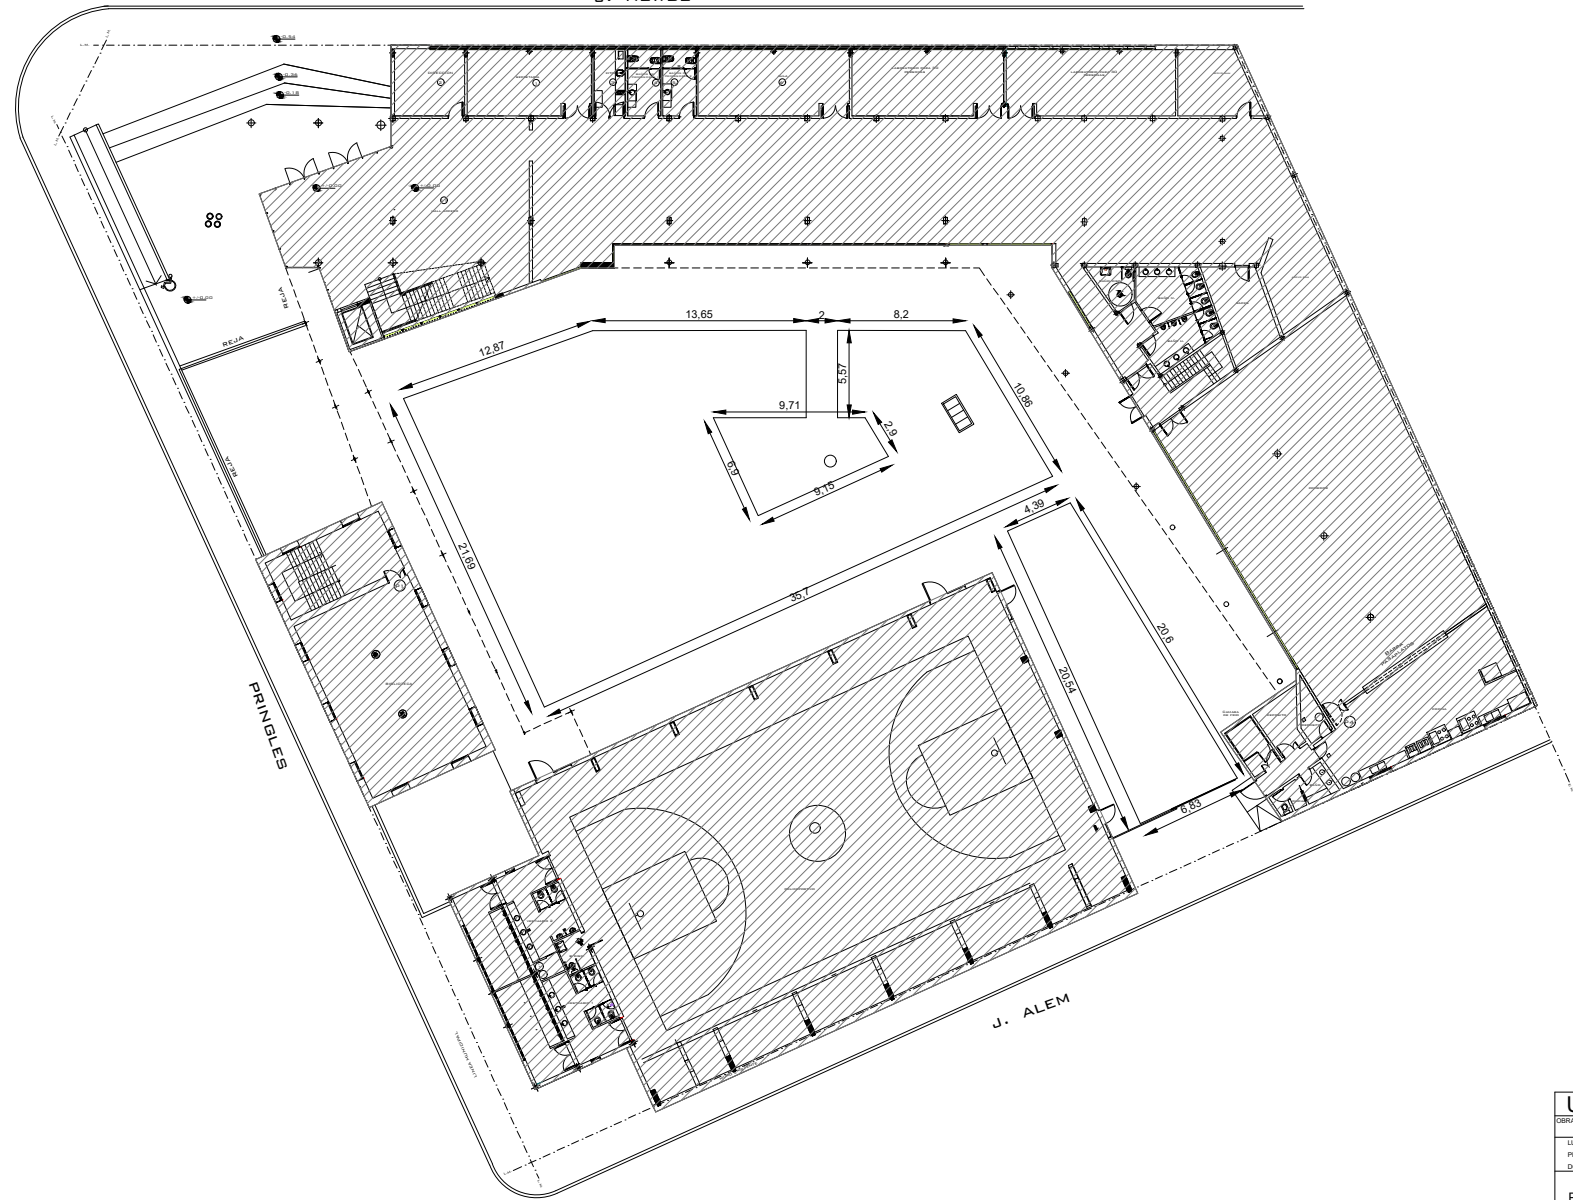

PRINGLES

J. ALEM

PLANTA BAJA

UNNOBA Universidad Nacional del Noroeste de la Provincia de Buenos Aires		
OBRA: PISO EXTERIOR COLEGIO SECUNDARIO "POTE, DOMINGO FABIANO SARMIENTO"		
LUGAR: JUNIN		PLANO Nº 01
PROVINCIA: BUENOS AIRES		
DOMICILIO: PRINGLES Y NEWBERY		
PROYECTO: DIRECCION DE OBRAS		ESCALA 1:100