


J. NEWBERY

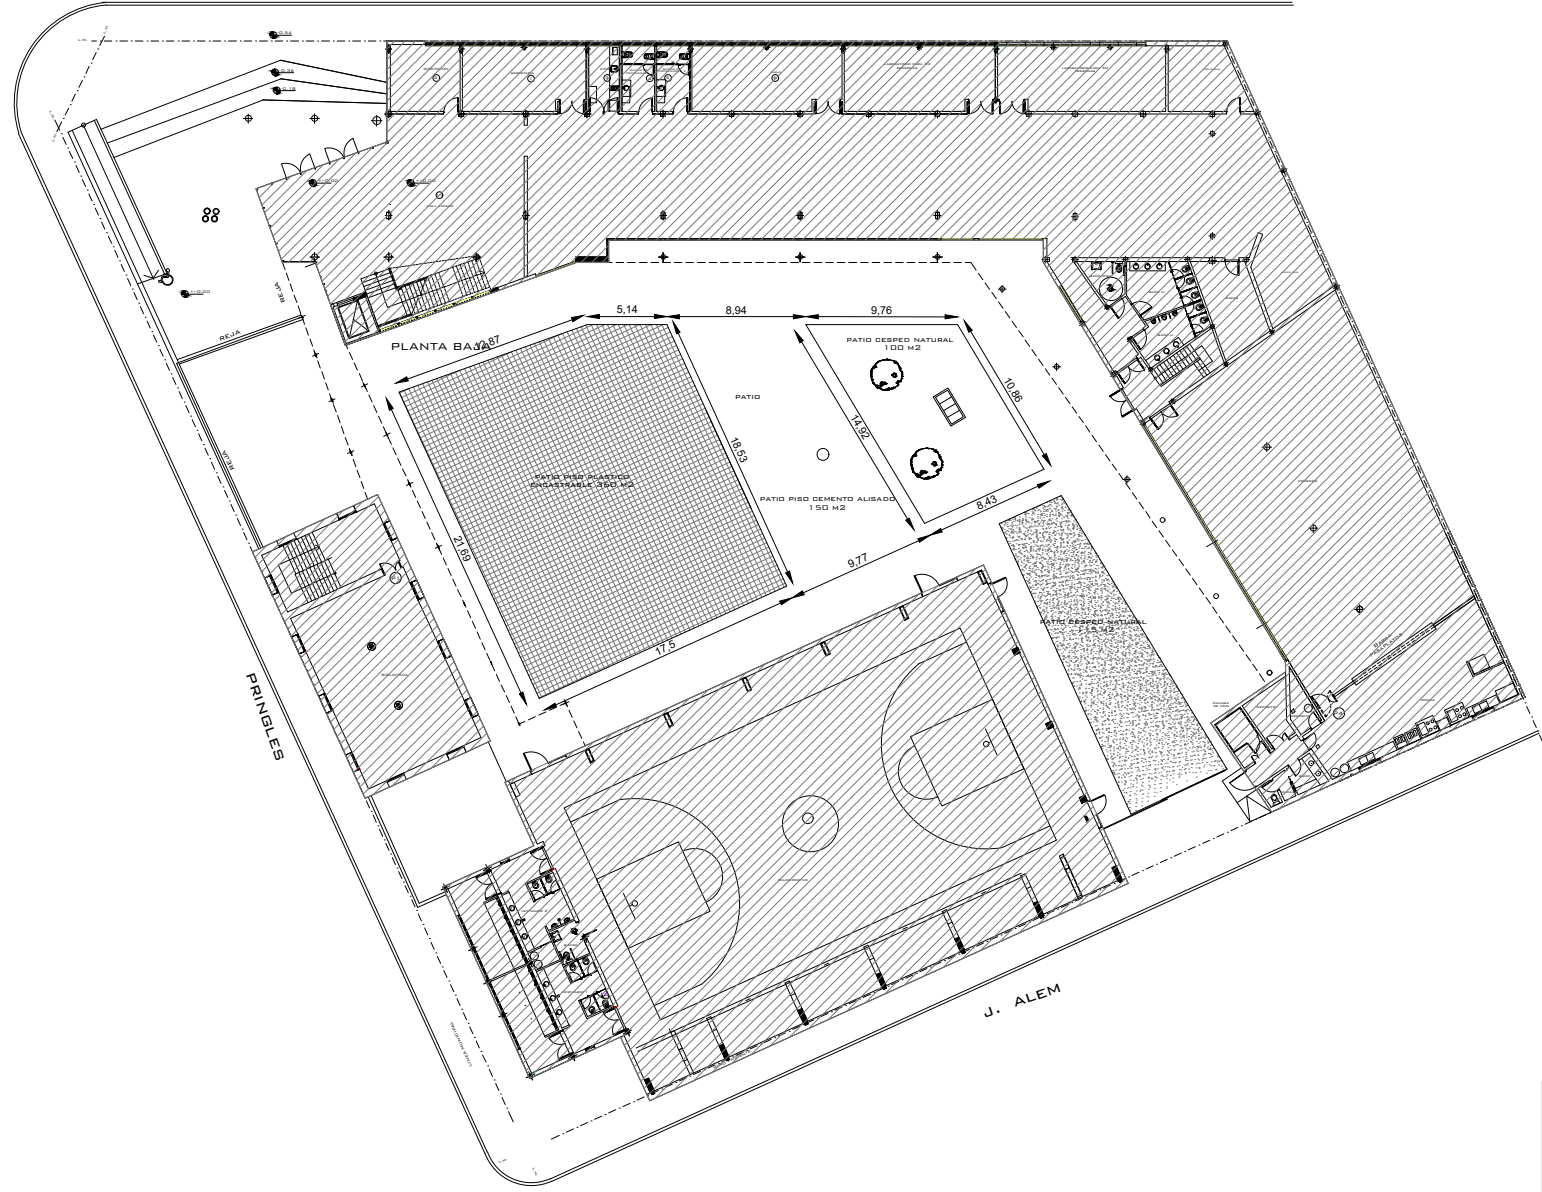

| | | |
|---|--------------------|---|
| UNNOBA Universidad Nacional del Noroeste de la Provincia de Buenos Aires | |  |
| OBRA: PISO EXTERIOR COLEGIO SECUNDARIO "POTE. DOMINGO FAUSTINO SARMENTO" | | |
| LUGAR: | JUNIN | PLANO Nº 02 |
| PROVINCIA: | BUENOS AIRES | |
| DOMICILIO: | PRINGLES Y NEWBERY | |
| PLANO ARQUITECTURA | | ESCALA 1:100 |
| PROYECTO: | DIRECCION DE OBRAS | |